



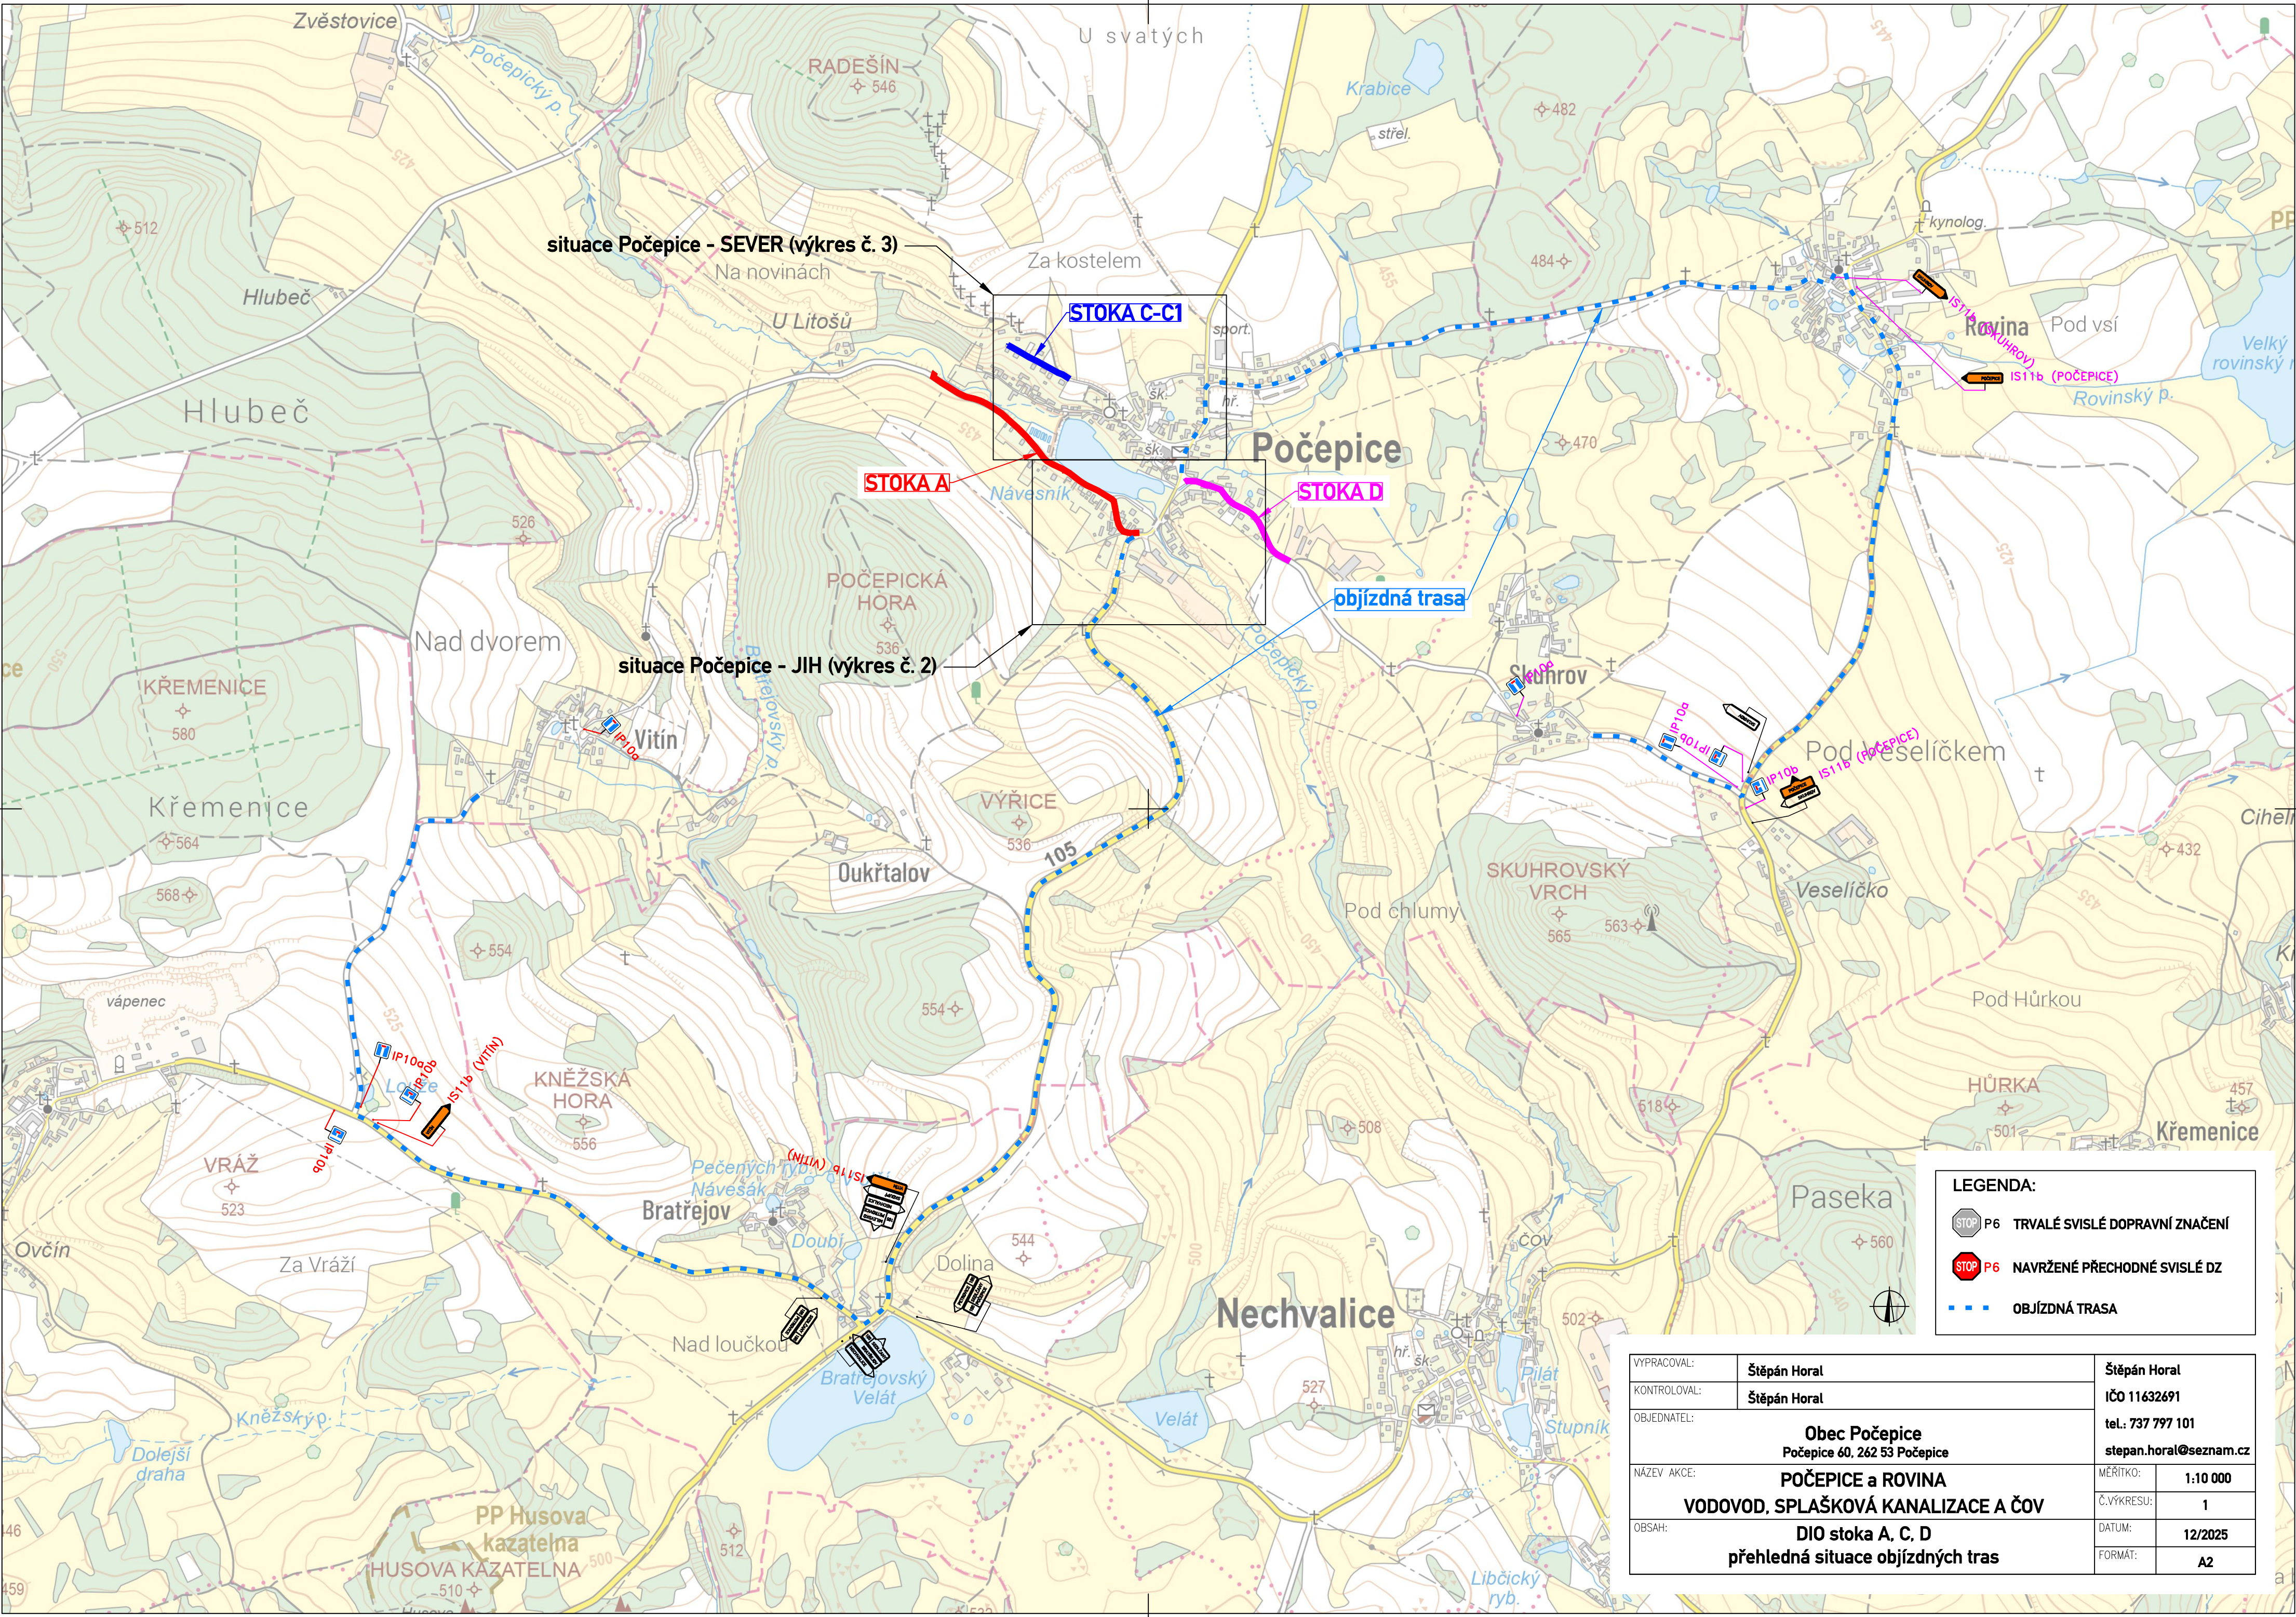

LEGENDA:

- P6 TRVALÉ SVISLÉ DOPRAVNÍ ZNAČENÍ
- P6 NAVRŽENÉ PŘECHODNÉ SVISLÉ DZ
- OBJÍZDNÁ TRASA

VYPRACOVAL:	Štěpán Horal	Štěpán Horal
KONTROLOVAL:	Štěpán Horal	IČO 11632691
OBJEDNATEL:	Obec Počepice Počepice 60, 262 53 Počepice	
NAZEV AKCE:	POČEPICE a ROVINA VODOVOD, SPLAŠKOVÁ KANALIZACE A ČOV	
OBSAH:	DIO stoka A, C, D přehledná situace objízdných tras	
	MĚŘITKO:	1:10 000
	Č.VÝKRESU:	1
	DATUM:	12/2025
	FORMÁT:	A2

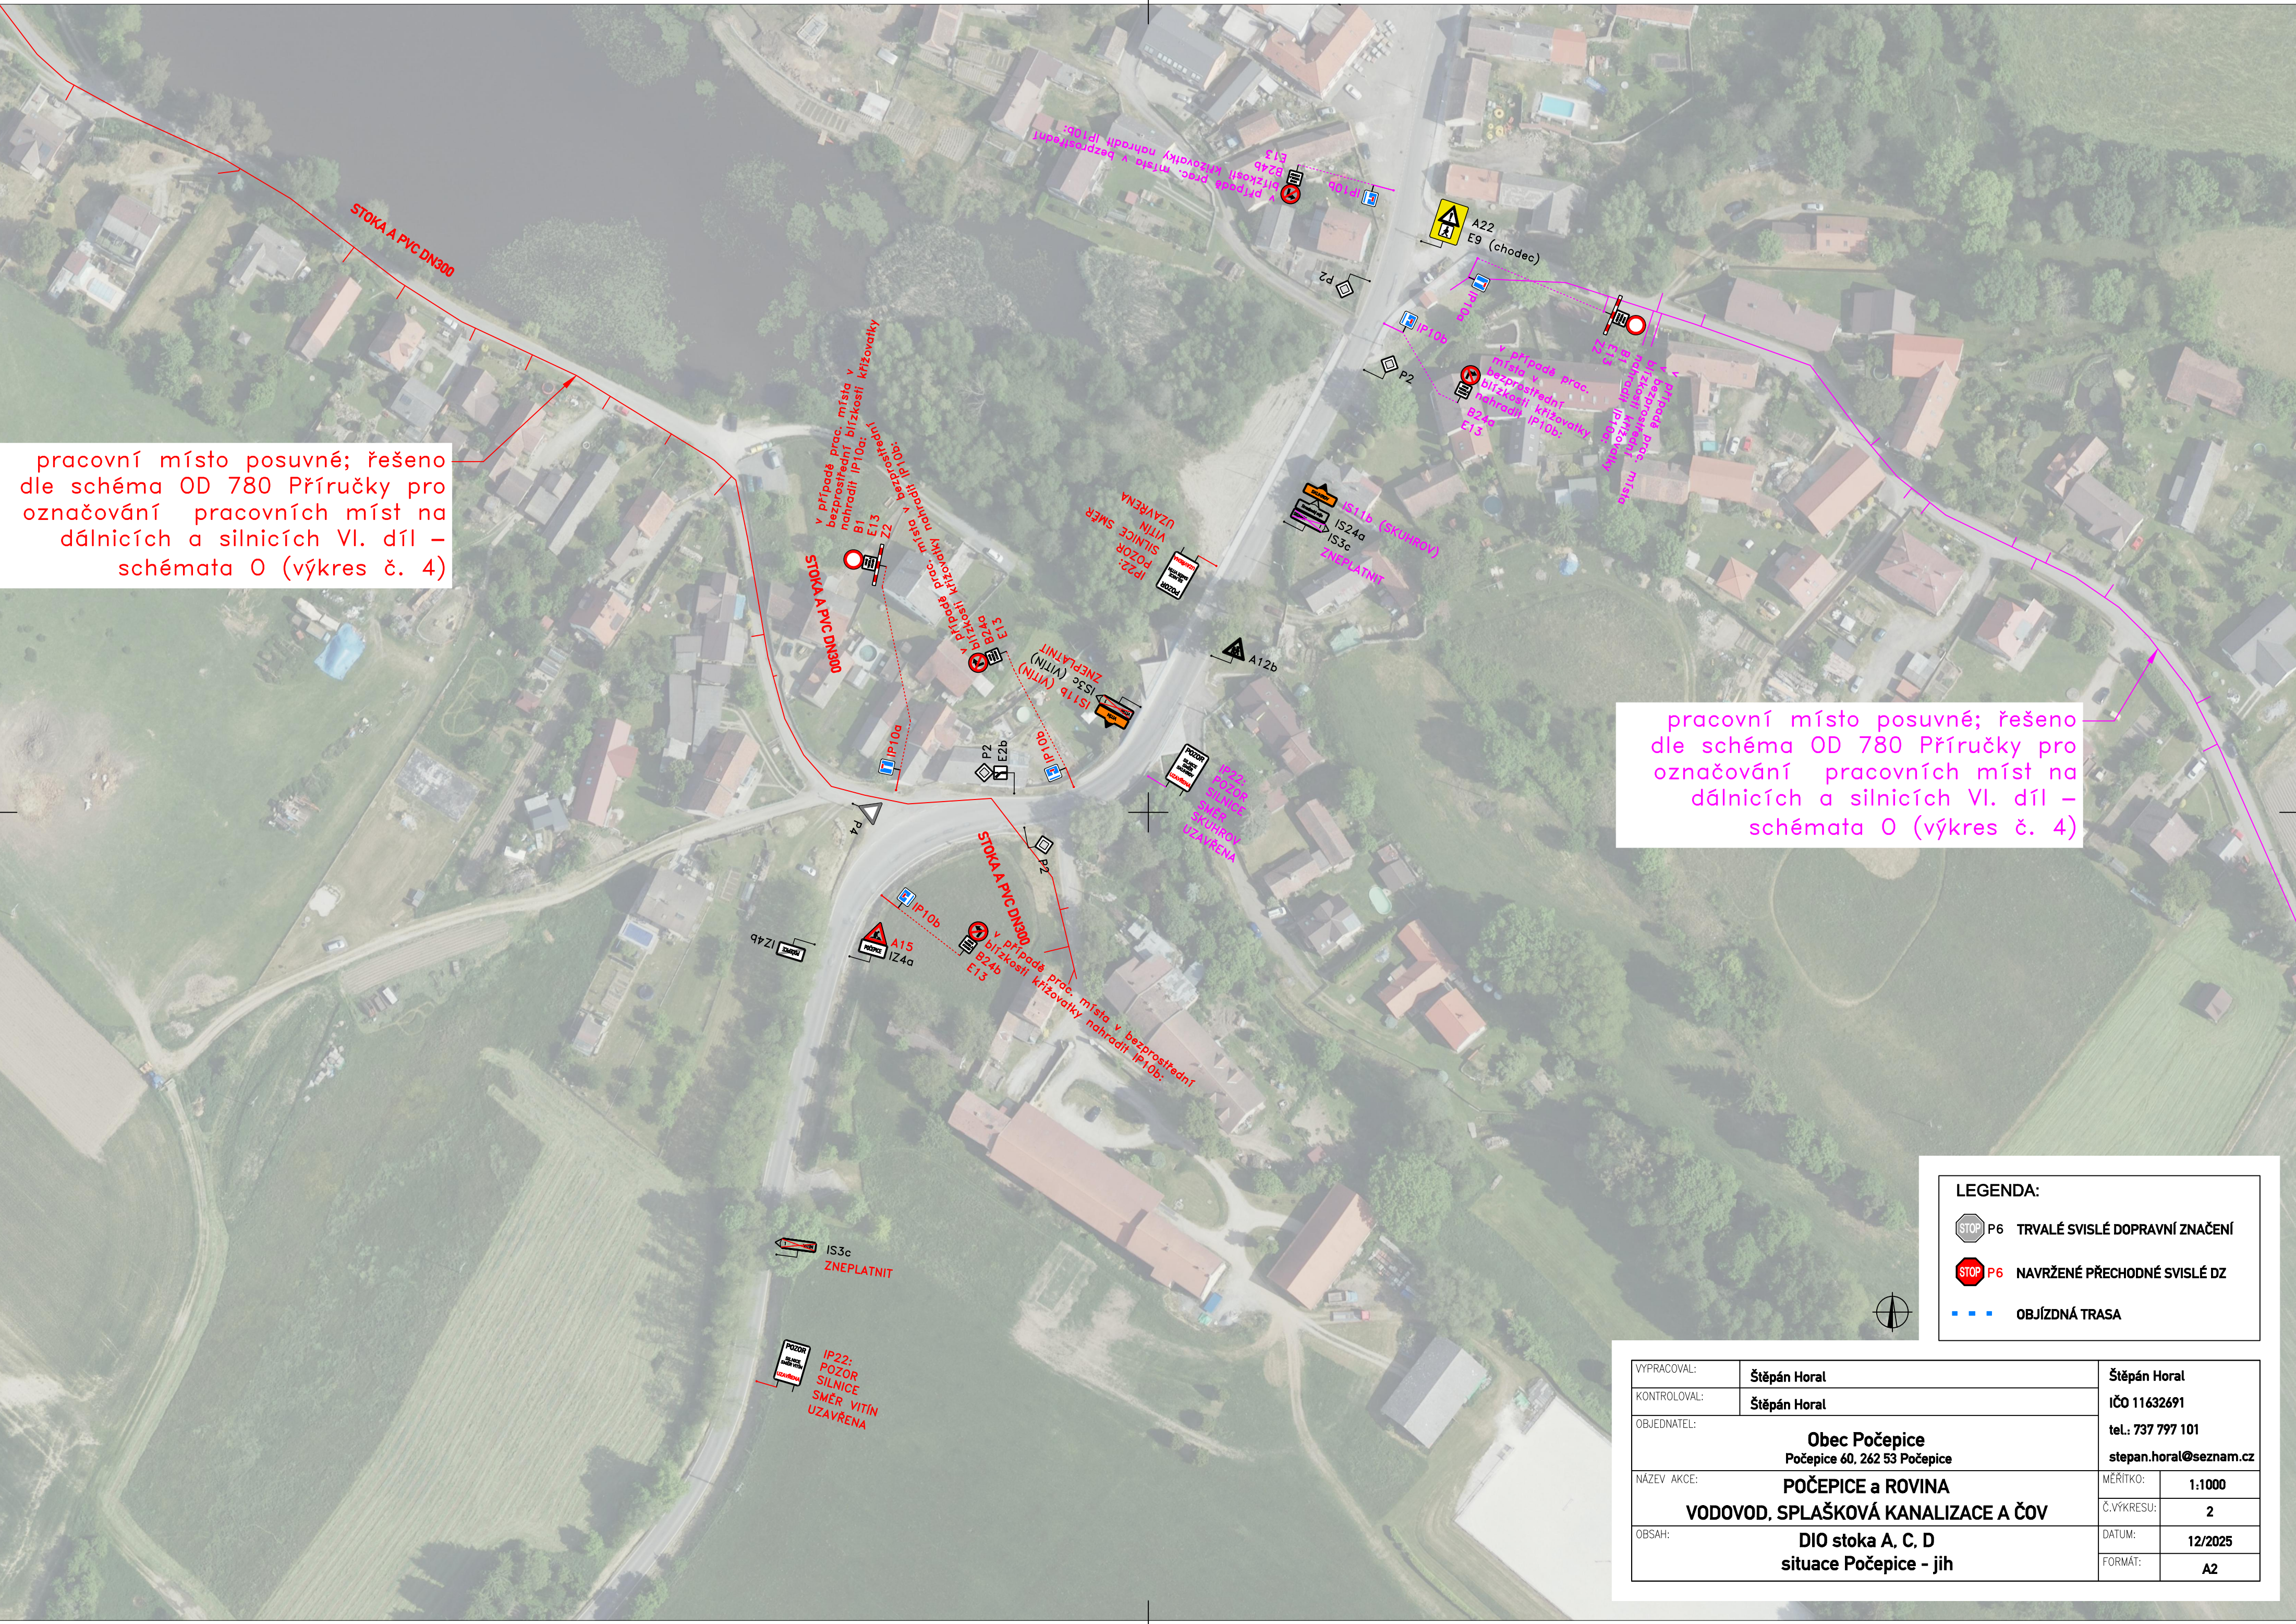

pracovní místo posuvné; řešeno dle schéma OD 780 Příručky pro označování pracovních míst na dálnicích a silnicích VI. díl – schémata 0 (výkres č. 4)

pracovní místo posuvné; řešeno dle schéma OD 780 Příručky pro označování pracovních míst na dálnicích a silnicích VI. díl – schémata 0 (výkres č. 4)



LEGENDA:

- P6 TRVALÉ SVISLÉ DOPRAVNÍ ZNAČENÍ
- P6 NAVRŽENÉ PŘECHODNÉ SVISLÉ DZ
- OBJÍZDNÁ TRASA

VYPRACOVAL:	Štěpán Horal	Štěpán Horal	
KONTROLOVAL:	Štěpán Horal	IČO 11632691	
OBJEDNATEL:	Obec Počepice Počepice 60, 262 53 Počepice		tel.: 737 797 101 stepan.horal@seznam.cz
NÁZEV AKCE:	POČEPICE a ROVINA VODOVOD, SPLAŠKOVÁ KANALIZACE A ČOV	MĚŘÍTKO:	1:1000
		Č.VÝKRESU:	2
OBSAH:	DIO stoka A, C, D situace Počepice - jih	DATUM:	12/2025
		FORMÁT:	A2

pracovní místo posuvné; řešeno dle schéma OD 780 Příručky pro označování pracovních míst na dálnicích a silnicích VI. díl – schémata 0 (výkres č. 4)

LEGENDA:

-  P6 TRVALÉ SVISLÉ DOPRAVNÍ ZNAČENÍ
-  P6 NAVRŽENÉ PŘECHODNÉ SVISLÉ DZ
-  OBJÍZDNÁ TRASA

VYPRACOVAL:	Štěpán Horal	Štěpán Horal IČO 11632691 tel.: 737 797 101 stepan.horal@seznam.cz	
KONTROLOVAL:	Štěpán Horal		
OBJEDNATEL:	Obec Počepice Počepice 60, 262 53 Počepice		
NÁZEV AKCE:	POČEPICE a ROVINA VODOVOD, SPLAŠKOVÁ KANALIZACE A ČOV	MĚŘÍTKO:	1:1000
		Č.VÝKRESU:	3
OBSAH:	DIO stoka A, C, D situace Počepice - sever	DATUM:	12/2025
		FORMÁT:	A2

O1

Pracovní místo
dlouhodobé
křižovatka
uzavření výjezdu

OD 780


Obdobně se použije s číslem OD 680 na křižovatkách
směrově rozdělených komunikací ve skupině O1

1) Zábrany Z2 na samostatných sloupcích nebo na
přenosných plotových dílcích (plotová zábrana),

Zábrany Z2 a B1 se umístí na hranici křižovatky
nebo dále od hranice křižovatky dle potřeby.
V posledním uvedeném případě se místo značek
B24a, B24b použijí značky IP10b a na začátek
uzavřené komunikace se umístí IP10a



20

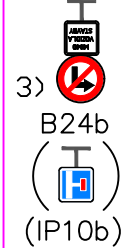

0



1)

B1



B1
3)

0



B24a

E13 (MIMO VOZIDLA STAVBY)

3) 20



B24a (IP10b, viz poznámka 1)

2) Úprava orientačního značení, řazení před
křižovatkou atd. dle potřeby

Kóty jsou v metrech

LEGENDA:



P6 TRVALÉ SVISLÉ DOPRAVNÍ ZNAČENÍ



P6 NAVRŽENÉ PŘECHODNÉ SVISLÉ DZ



OBJÍZDNÁ TRASA

VYPRACOVAL:	Štěpán Horal	Štěpán Horal IČO 11632691 tel.: 737 797 101 stepan.horal@seznam.cz	
KONTROLOVAL:	Štěpán Horal		
OBJEDNATEL:	Obec Počepice Počepice 60, 262 53 Počepice		MĚŘÍTKO:
NÁZEV AKCE:	POČEPICE a ROVINA VODOVOD, SPLAŠKOVÁ KANALIZACE A ČOV		Č.VÝKRESU:
OBSAH:	DIO stoka A, C, D schéma posuvného pracovního místa		DATUM:
			FORMÁT: